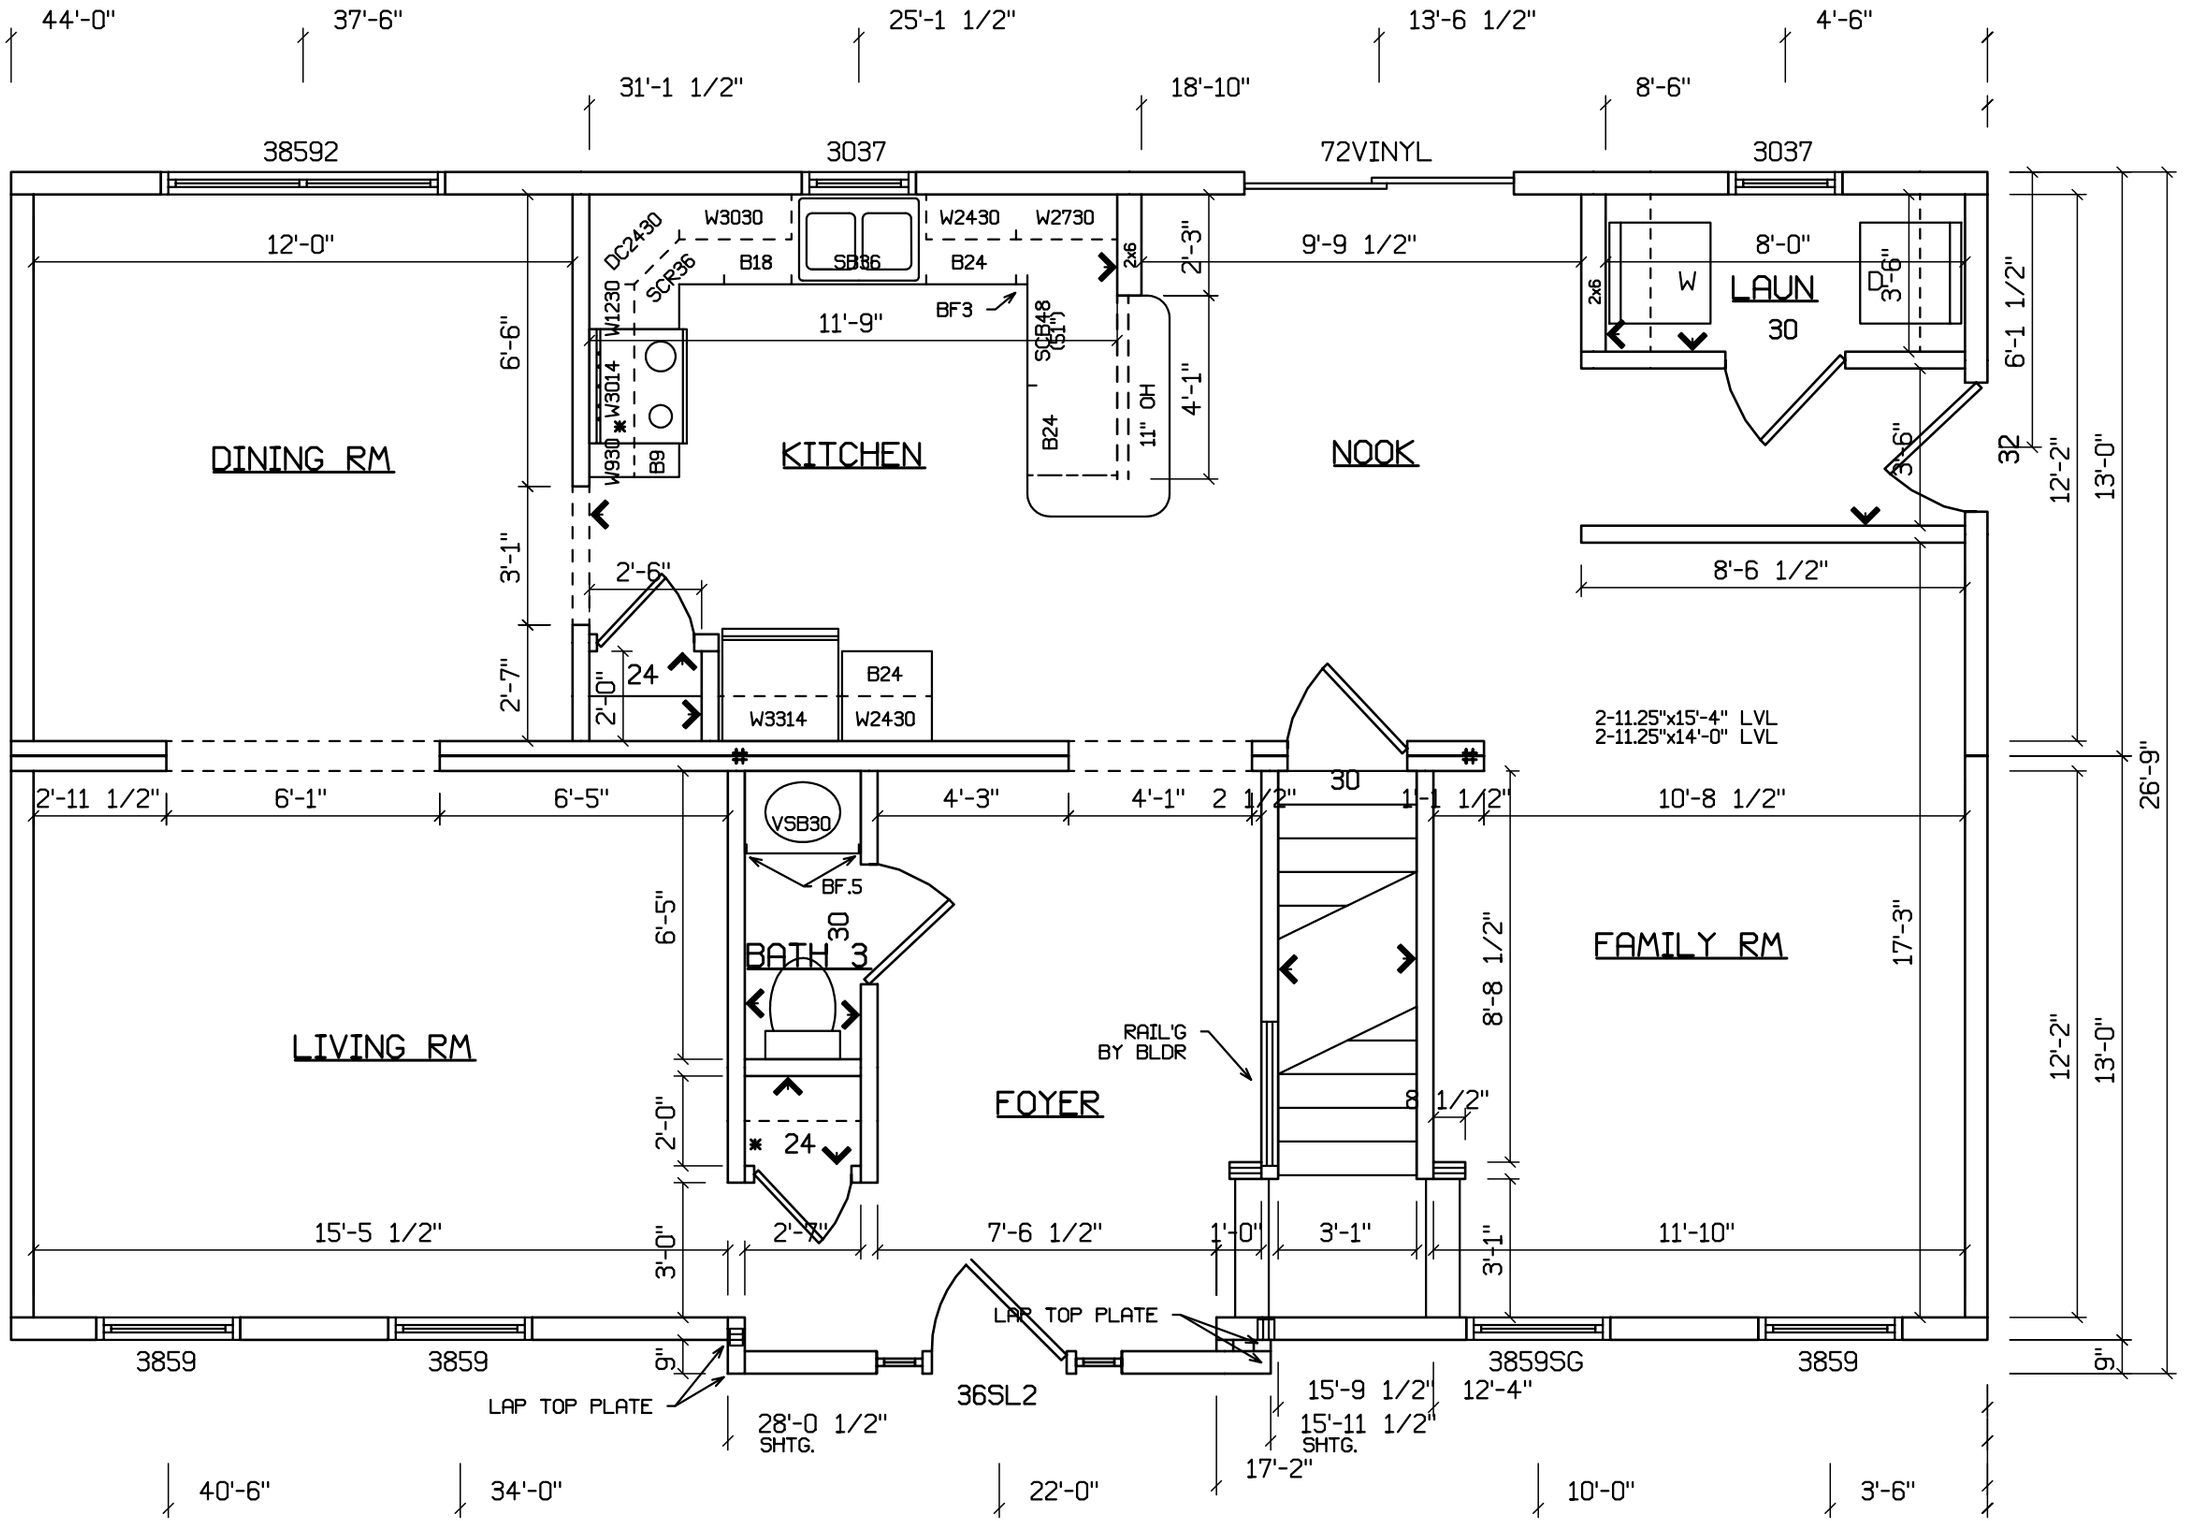
44'-0"
37'-6"
25'-1 1/2"
13'-6 1/2"
4'-6"
31'-1 1/2"
18'-10"
8'-6"
38592
3037
72VINYL
3037
12'-0"
DC2430
W3030
W2430
W2730
B18
SB36
B24
SCR36
W1230
W3014
W930
B9
11'-9"
BF3
SCB48 (51")
B24
11" OH
2x6
2'-3"
9'-9 1/2"
8'-0"
W
LAUN
30
D
3'-6"
6'-6"
DINING RM
KITCHEN
NOOK
3'-1"
2'-6"
24
2'-0"
2'-7"
W3314
B24
W2430
8'-6 1/2"
3'-6"
6'-1 1/2"
12'-2"
13'-0"
26'-9"
2-11.25"x15'-4" LVL
2-11.25"x14'-0" LVL
2'-11 1/2"
6'-1"
6'-5"
VSB30
4'-3"
4'-1"
2 1/2"
30
1'-1 1/2"
10'-8 1/2"
BF.5
6'-5"
BATH 3
30
LIVING RM
FOYER
RAIL'G BY BLDR
8'-8 1/2"
FAMILY RM
17'-3"
2'-0"
24
8 1/2"
15'-5 1/2"
3'-0"
2'-7"
7'-6 1/2"
1'-0"
3'-1"
3'-1"
11'-10"
LAP TOP PLATE
3859
3859
9"
3859SG
3859
9"
LAP TOP PLATE
28'-0 1/2" SHTG.
36SL2
15'-9 1/2"
12'-4"
15'-11 1/2" SHTG.
17'-2"
40'-6"
34'-0"
22'-0"
10'-0"
3'-6"

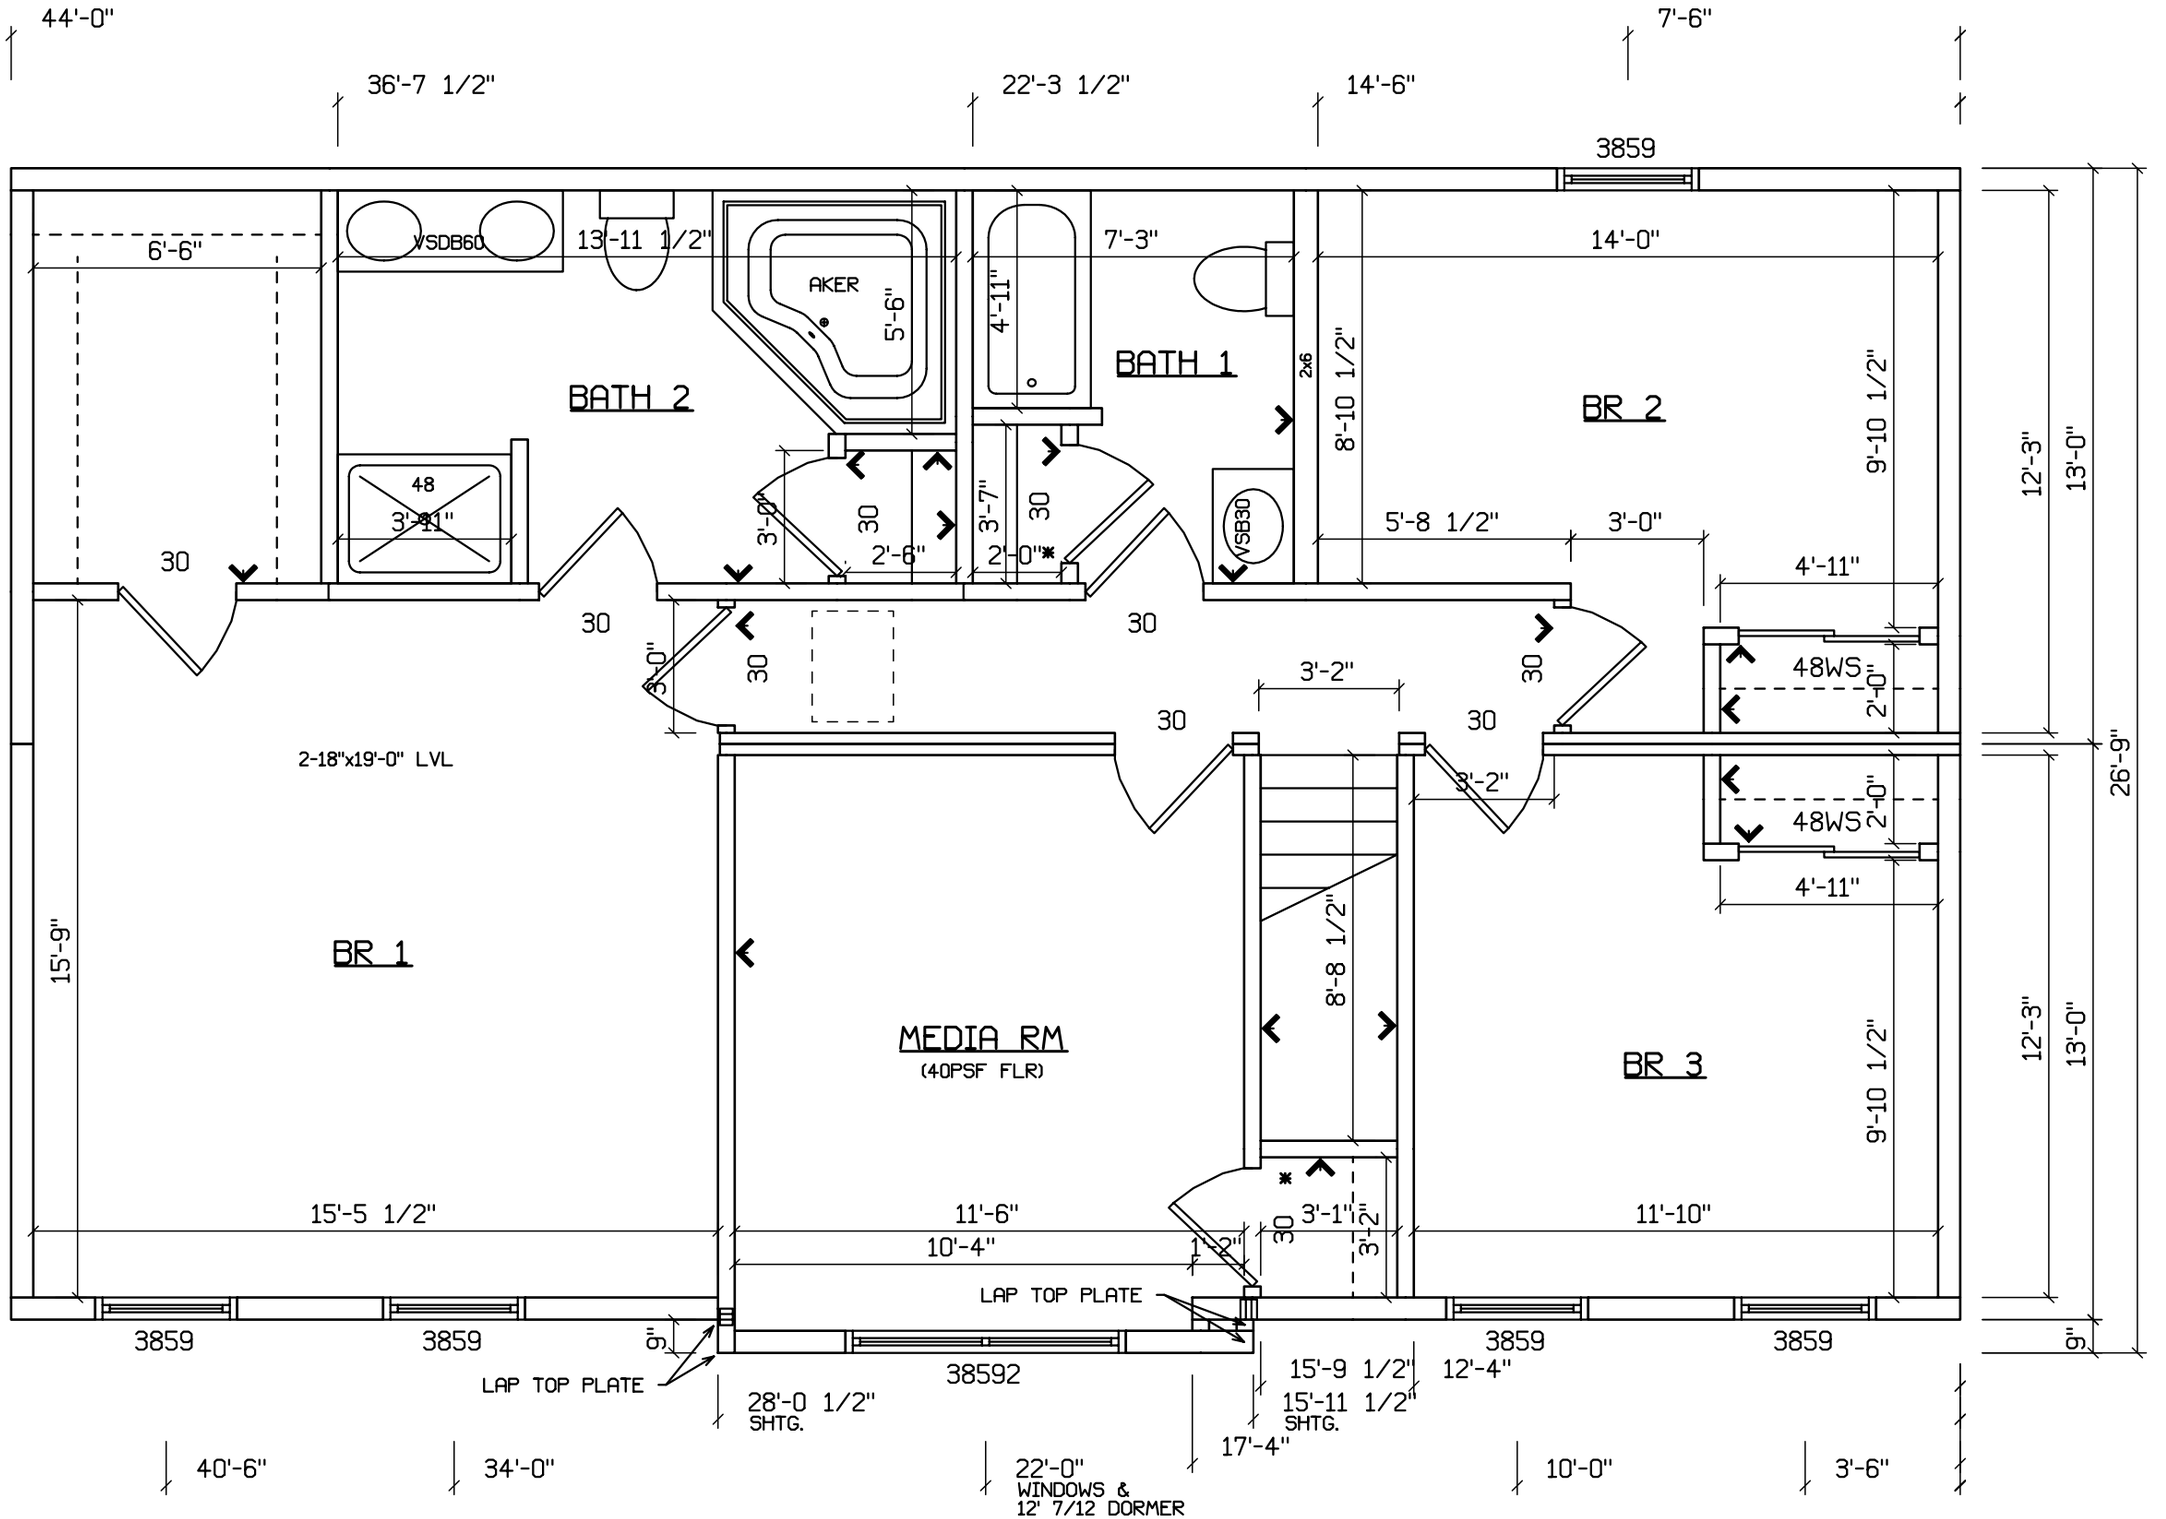
44'-0"
36'-7 1/2"
22'-3 1/2"
14'-6"
7'-6"
3859
6'-6"
VSDB60
13'-11 1/2"
AKER
5'-6"
4'-11"
7'-3"
14'-0"
BATH 2
BATH 1
2x6
8'-10 1/2"
BR 2
9'-10 1/2"
12'-3"
13'-0"
48
3'-11"
3'-0"
30
2'-6"
3'-7"
2'-0"*
VSB30
5'-8 1/2"
3'-0"
4'-11"
30
30
30
3'-0"
30
30
3'-2"
30
48WS
2'-0"
2-18"x19'-0" LVL
30
3'-2"
48WS
2'-0"
26'-9"
4'-11"
15'-9"
BR 1
MEDIA RM
(40PSF FLR)
8'-8 1/2"
BR 3
9'-10 1/2"
12'-3"
13'-0"
*
15'-5 1/2"
11'-6"
10'-4"
1'-2"
30
3'-1"
3'-2"
11'-10"
LAP TOP PLATE
3859
3859
9"
3859
3859
9"
LAP TOP PLATE
38592
28'-0 1/2"
SHTG.
15'-9 1/2"
12'-4"
15'-11 1/2"
SHTG.
17'-4"
40'-6"
34'-0"
22'-0"
WINDOWS &
12' 7/12 DORMER
10'-0"
3'-6"