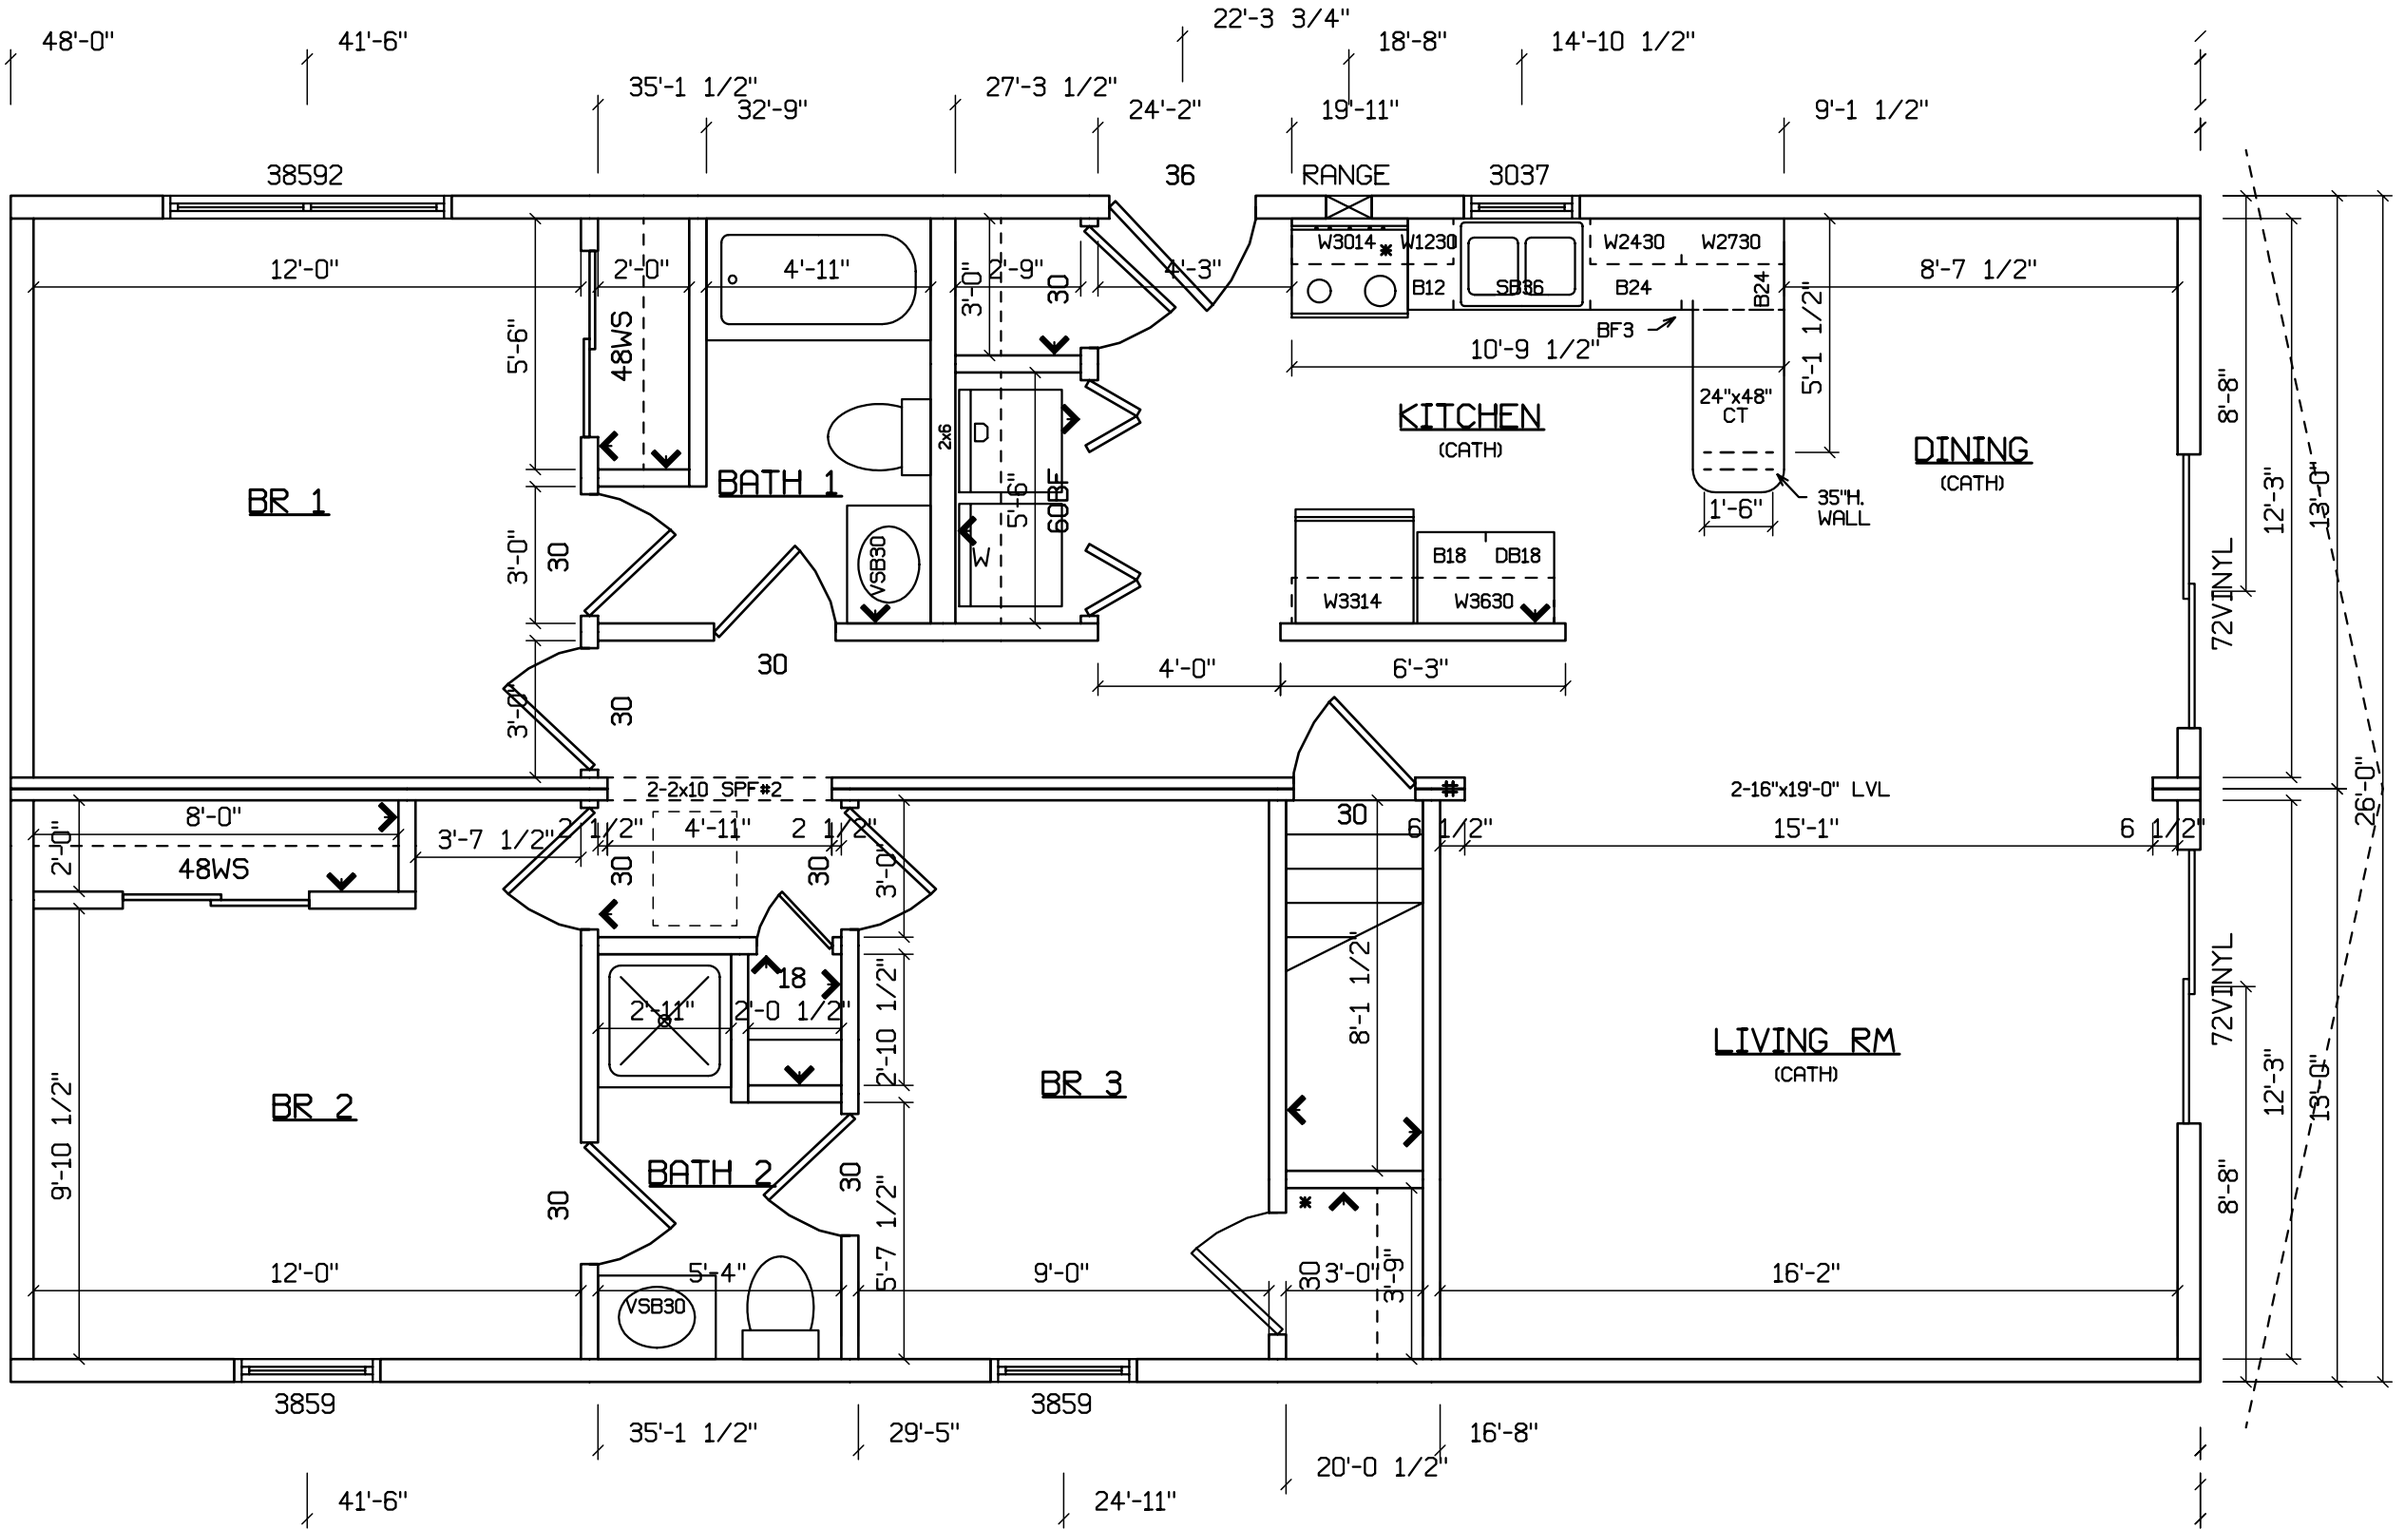
48'-0"
41'-6"
35'-1 1/2"
32'-9"
27'-3 1/2"
22'-3 3/4"
24'-2"
18'-8"
19'-11"
14'-10 1/2"
9'-1 1/2"
38592
36
RANGE
3037
12'-0"
2'-0"
4'-11"
3'-0"
2'-9"
4'-3"
W3014
W1230
B12
SB36
W2430
W2730
B24
B24
8'-7 1/2"
10'-9 1/2"
BF3
5'-6"
48WS
BR 1
BATH 1
2x6
D
5'-6"
60BF
VSB30
KITCHEN
(CATH)
24"x48"
CT
5'-1 1/2"
DINING
(CATH)
35"H.
WALL
1'-6"
B18
DB18
W3314
W3630
4'-0"
6'-3"
3'-0"
30
30
30
30
8'-8"
12'-3"
13'-0"
72VINYL
2-2x10 SPF#2
2-16"x19'-0" LVL
8'-0"
2'-0"
48WS
3'-7 1/2"
2 1/2"
4'-11"
2 1/2"
30
30
3'-0"
18
2'-11"
2'-0 1/2"
2'-10 1/2"
8'-1 1/2"
30
6 1/2"
15'-1"
6 1/2"
26'-0"
BR 2
BATH 2
BR 3
LIVING RM
(CATH)
9'-10 1/2"
12'-0"
5'-4"
VSB30
5'-7 1/2"
9'-0"
30
3'-0"
3'-9"
16'-2"
3859
3859
35'-1 1/2"
29'-5"
16'-8"
20'-0 1/2"
41'-6"
24'-11"