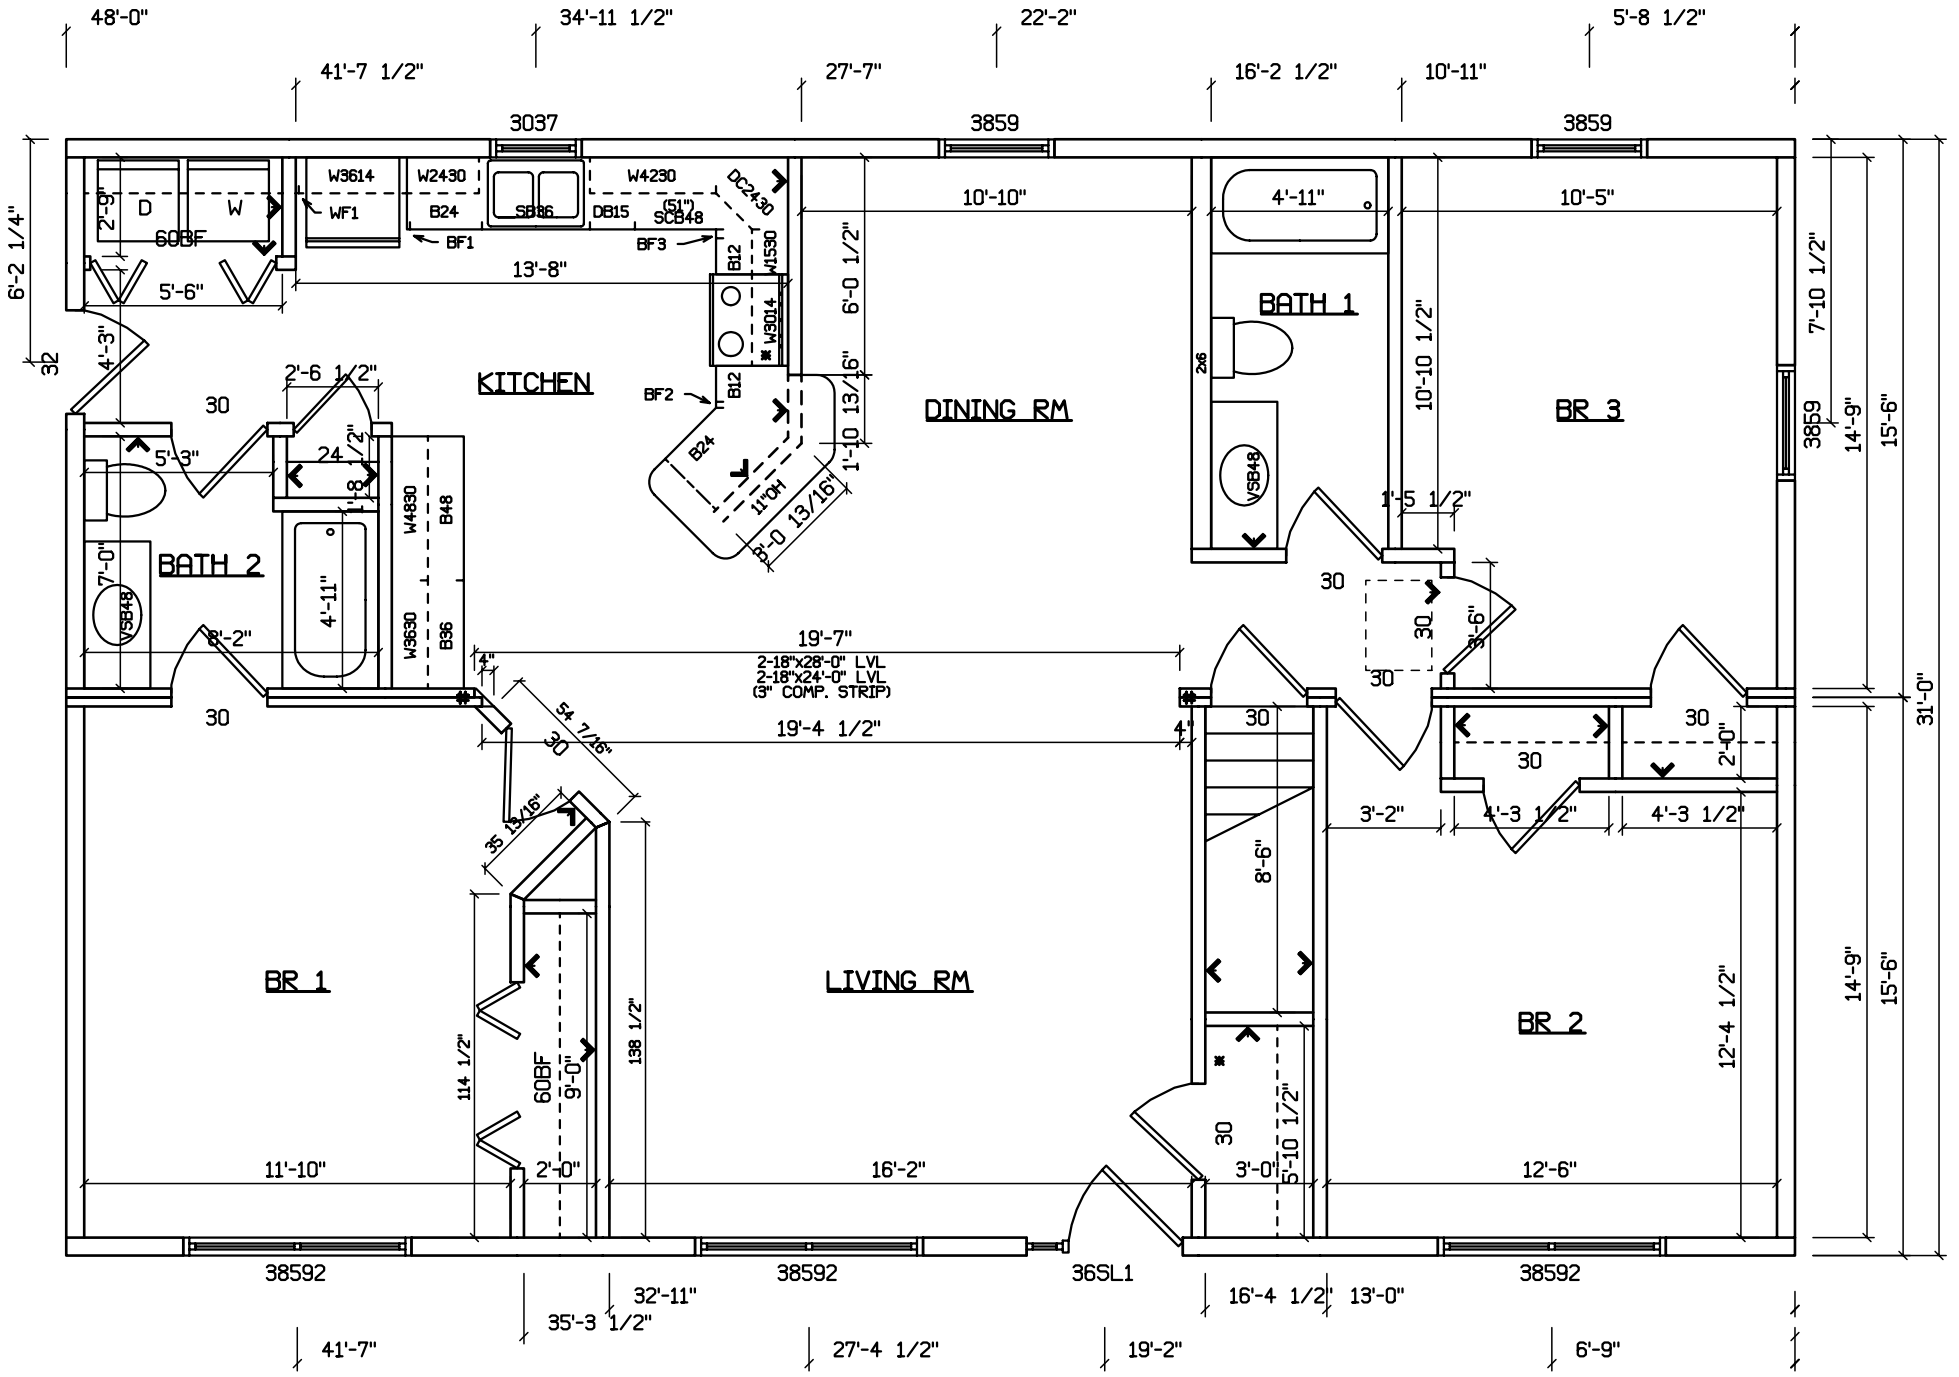

48'-0"
34'-11 1/2"
22'-2"
5'-8 1/2"
41'-7 1/2"
27'-7"
16'-2 1/2"
10'-11"
3037
3859
3859
W3614
W2430
W4230
DC2430
WF1
B24
SB36
DB15
(51")
SCB48
BF1
BF3
D
W
60BF
2'-9"
5'-6"
13'-8"
10'-10"
4'-11"
10'-5"
6'-2 1/4"
32
4'-3"
2'-6 1/2"
30
KITCHEN
BF2
B12
W1530
W3014
6'-0 1/2"
1'-10 13/16"
DINING RM
BATH 1
2x6
VSB48
10'-10 1/2"
BR 3
7'-10 1/2"
3859
14'-9"
15'-6"
5'-3"
24
1'-8 1/2"
W4830
B48
B24
11"OH
3'-0 13/16"
1'-5 1/2"
BATH 2
7'-0"
VSB48
4'-11"
W3630
B36
8'-2"
19'-7"
2-18"x28'-0" LVL
2-18"x24'-0" LVL
(3" COMP. STRIP)
4"
3'-6"
30
54 7/16"
19'-4 1/2"
4"
2'-0"
31'-0"
35 13/16"
3'-2"
4'-3 1/2"
4'-3 1/2"
8'-6"
BR 1
LIVING RM
BR 2
114 1/2"
60BF
9'-0"
138 1/2"
12'-4 1/2"
14'-9"
15'-6"
5'-10 1/2"
11'-10"
2'-0"
16'-2"
3'-0"
12'-6"
38592
38592
36SL1
38592
32'-11"
35'-3 1/2"
16'-4 1/2"
13'-0"
41'-7"
27'-4 1/2"
19'-2"
6'-9"